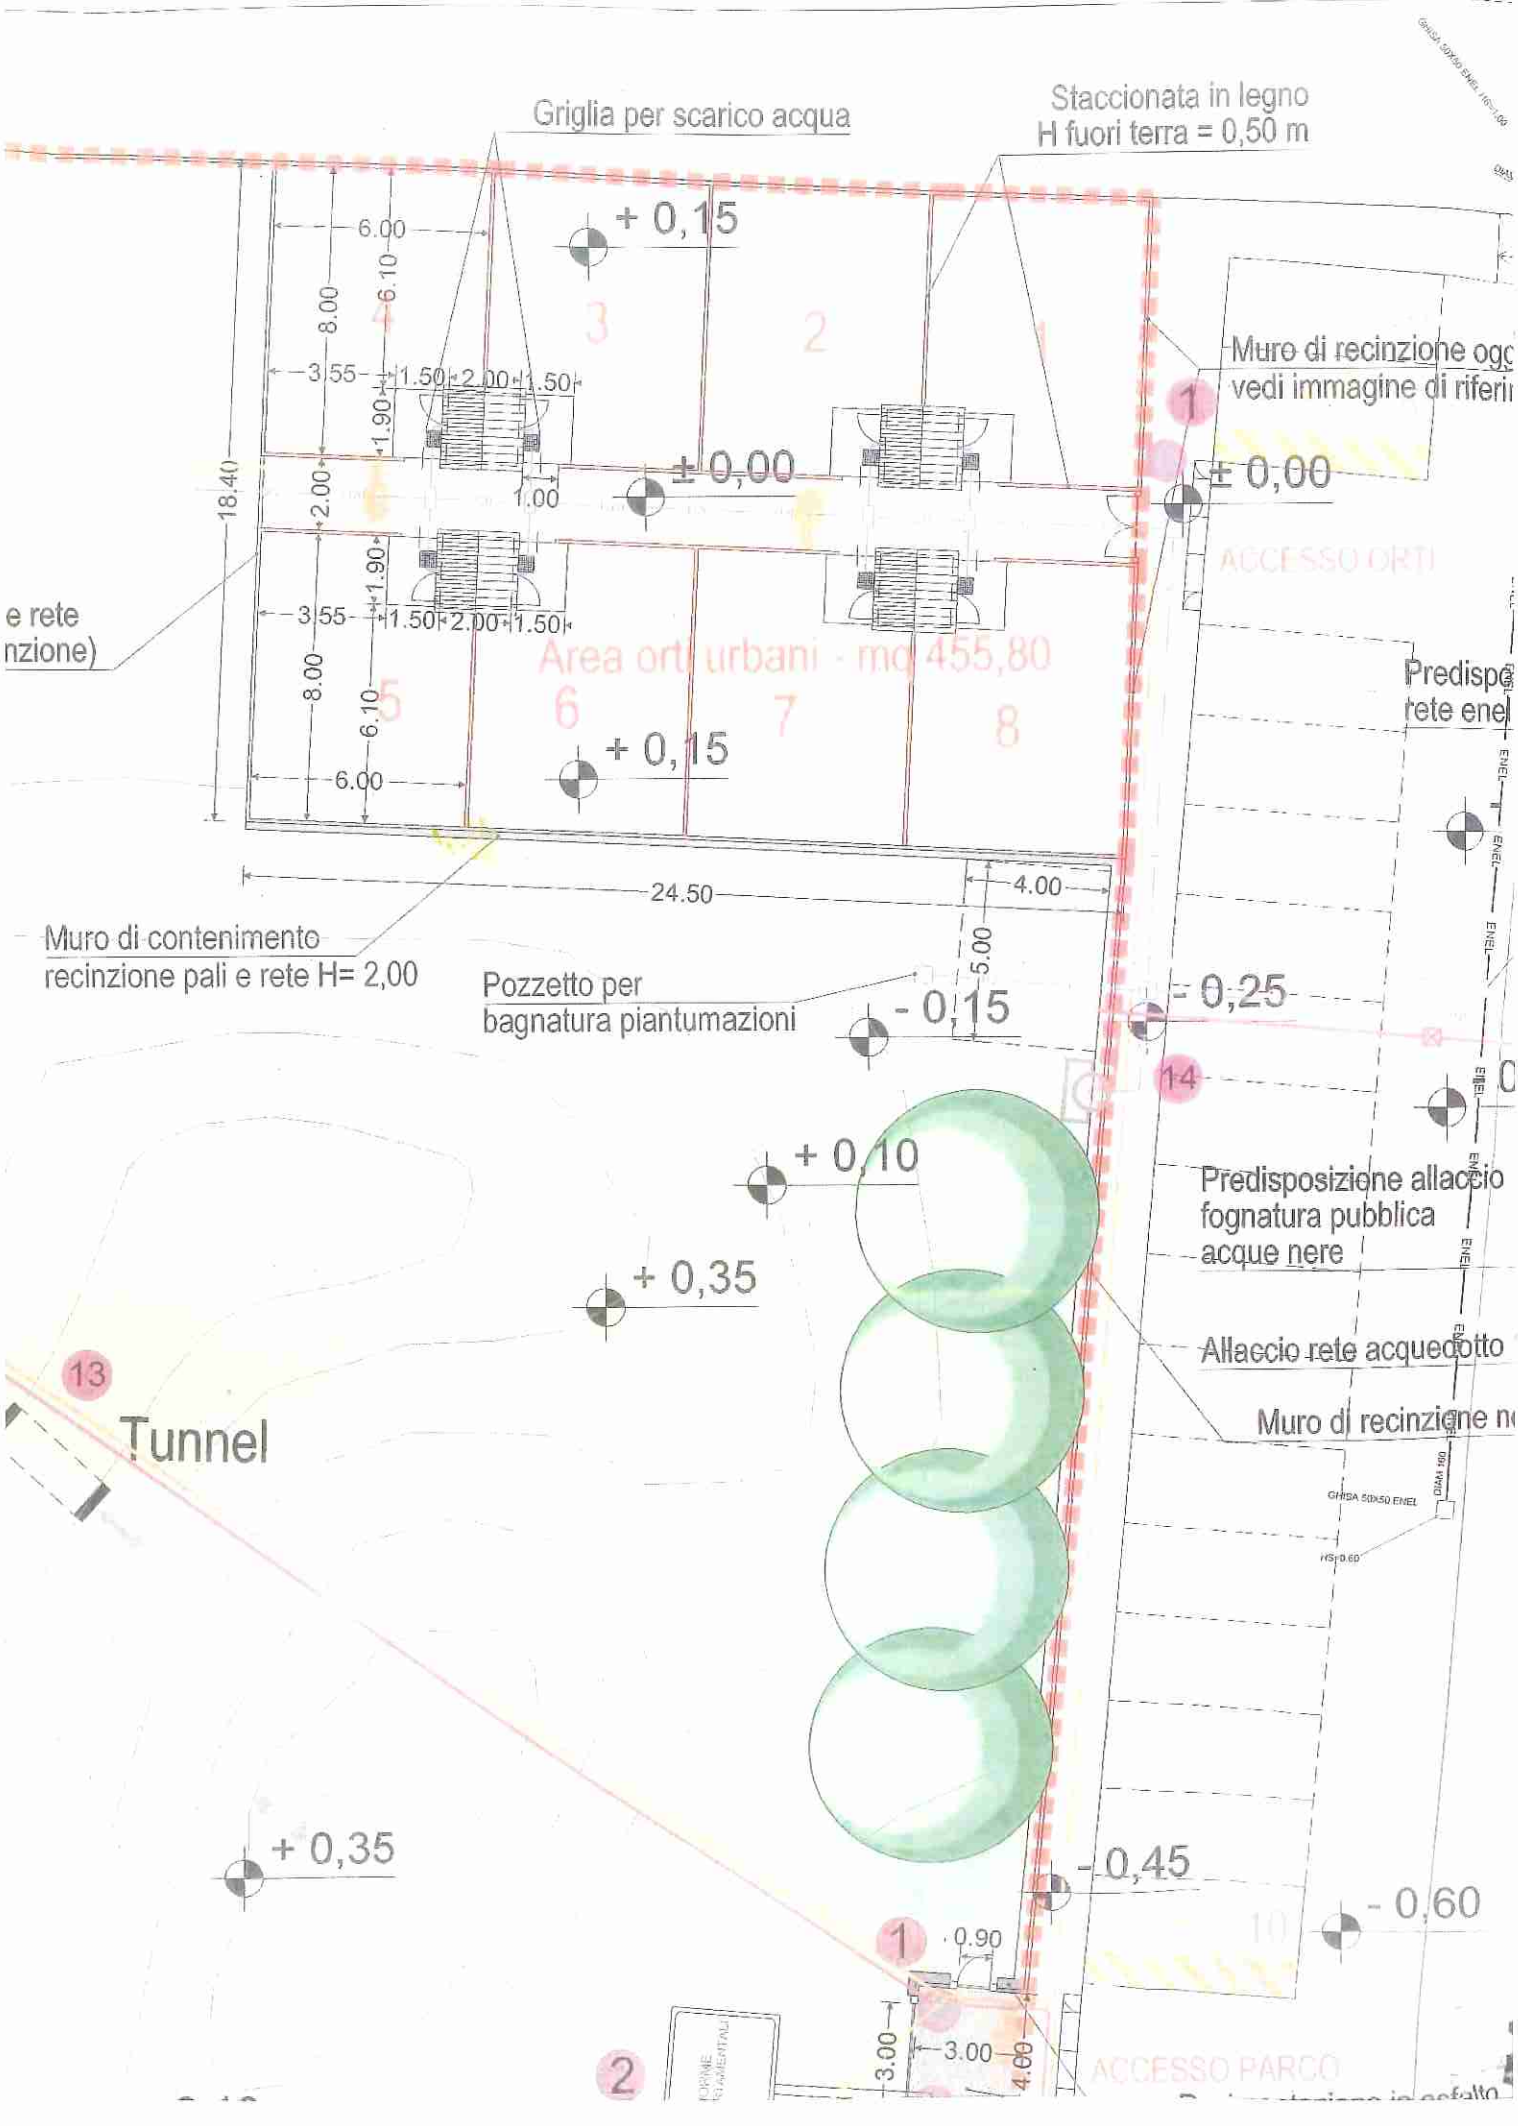

Griglia per scarico acqua
Staccionata in legno
H fuori terra = 0,50 m
+ 0,15
± 0,00
Muro di recinzione ogg
vedi immagine di riferi
ACCESSO ORTI
Area orti urbani - mq 455,80
e rete
nzione)
Predispo
rete enel
+ 0,15
24.50
4.00
5.00
Muro di contenimento
recinzione pali e rete H= 2,00
Pozzetto per
bagnatura piantumazioni
- 0,15
- 0,25
+ 0,10
Predisposizione allaccio
fognatura pubblica
acque nere
+ 0,35
Allaccio rete acquedotto
Muro di recinzione n
13
Tunnel
+ 0,35
- 0,45
- 0,60
0.90
3.00
3.00
4.00
ACCESSO PARCO
6.00
8.00
6.10
3.55
1.50
2.00
1.50
1.90
18.40
2.00
1.00
GHISA 50X50 ENEL
DRAIN 100
HS=0.60